PLANIMETRIA GENERALE LOTTO

Scala 1 : 500

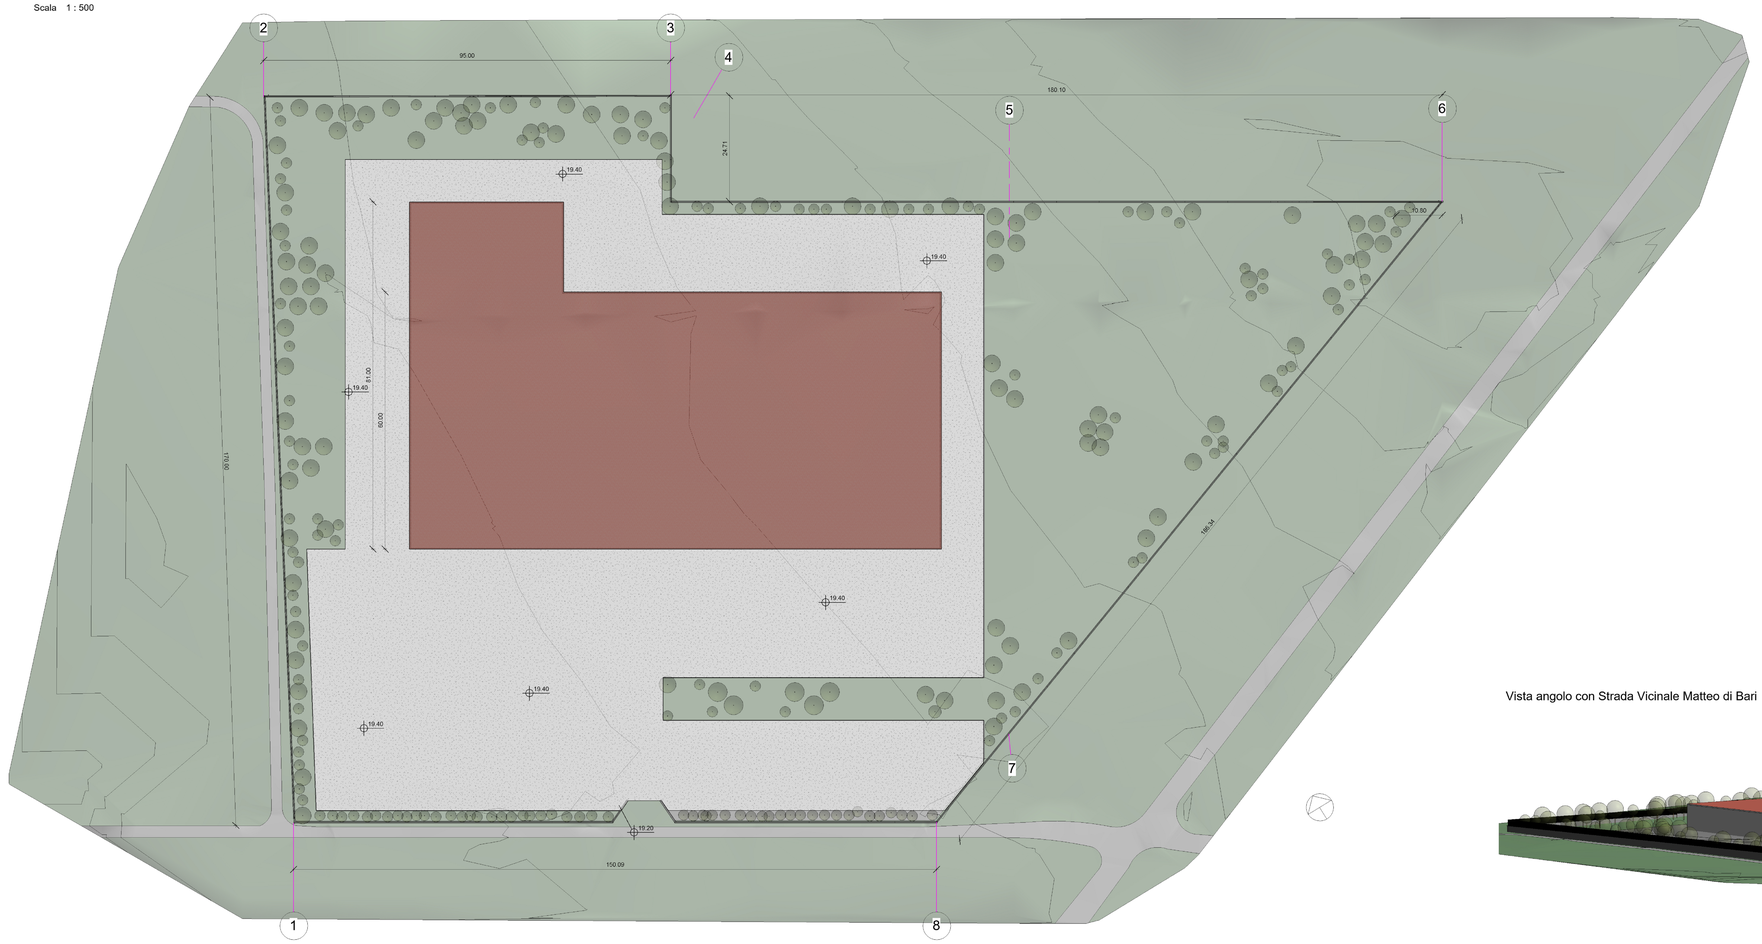

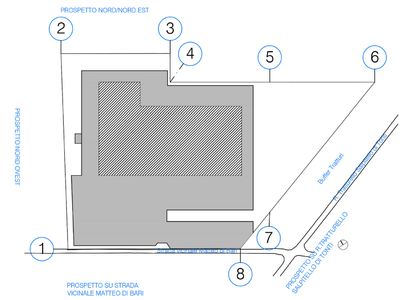

Vista su R. Tratturello Salpitello di Tonti

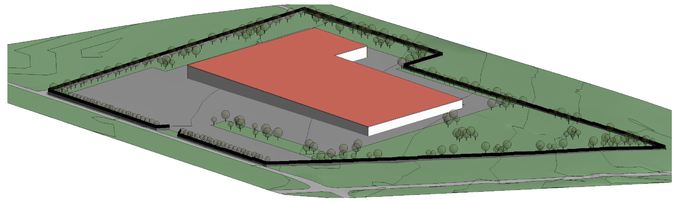

KEY-PLAN

Vista su Strada Vicinale Matteo di Bari

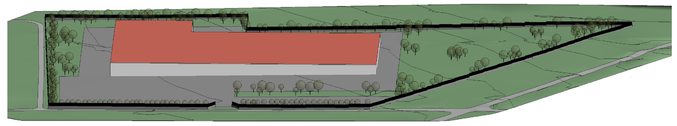

Vista angolo con Strada Vicinale Matteo di Bari

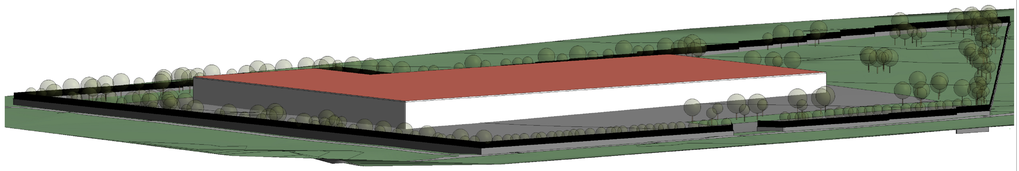

Prospetto Nord Est (3-6)

Scala 1 : 300

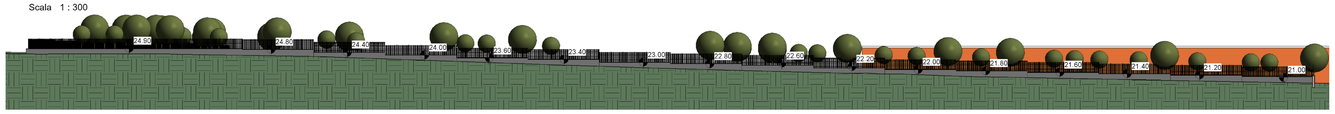

Prospetto Nord Est (2-3)

Scala 1 : 300

Prospetto Nord-Ovest (2-1)

Scala 1 : 200

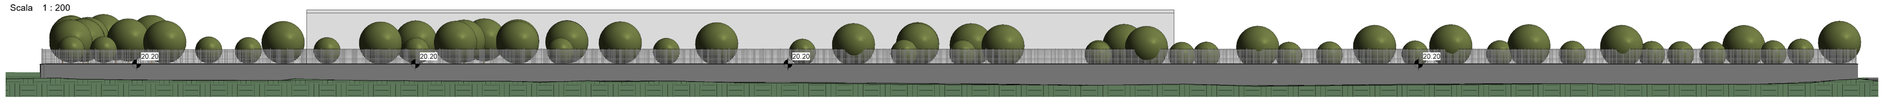

Prospetto (3-4)

Scala 1 : 200

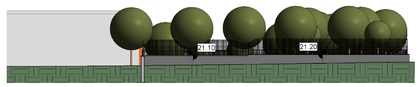

Prospetto su Strada Vicinale Matteo di Bari (1-8)

Scala 1 : 200

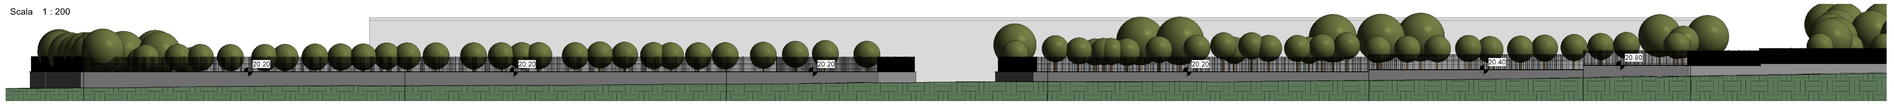

Prospetto su R. Tratturello Salpitello di Tonti (8-7-6)

Scala 1 : 200

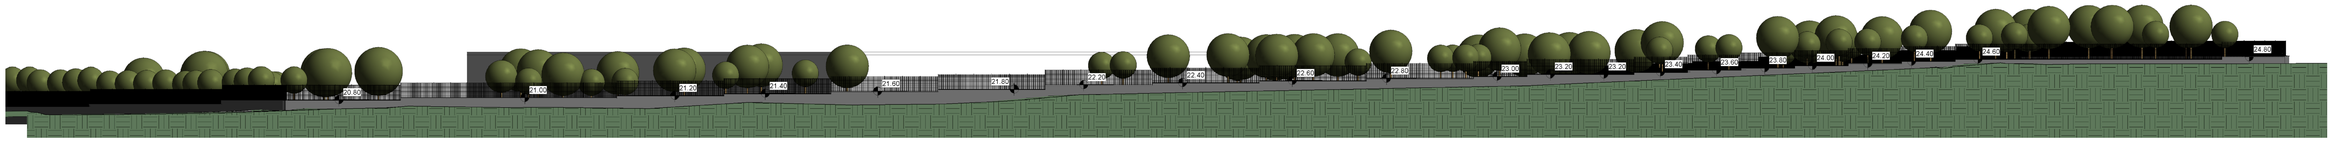

Rev	Data	Descrizione	Disegnato	Verific.
00	Nov. 2021	EMISSIONE PER COMMENTI	BEL	BEL

Comune di Trinitapoli

Castello, Antica Torre XV c.

IMPIANTO DI COMPOSTAGGIO PER LA PRODUZIONE DI AMMENDANTE COMPOSTATO MISTO PER USO AGRICOLO IN LOCALITA' "S.LORENZO" - TRINITAPOLI

COMMITTENTE:

EDV Gestioni Impianti S.r.l.

IMPRESA:

PROGETTAZIONE:

engco

Viale Maria Bakunin n. 100, 80126 - Napoli

Ing. Salvatore Bellizzi

DATA: Novembre 2021

SCALA: Varirii

CODICE: W068-PD-MR-A-PL

NOME RIFERIMENTO FILE:

FOGLIO: 47

TITOLO ELABORATO:

PLANIMETRIA GENERALE - SISTEMAZIONI ESTERNE MURO DI RECINZIONE

PER APPROVAZIONE: